

Dates des plans d'exécution

Sauf cas particulier, ils précèdent les travaux de quelques semaines

Grandes dates du chantier

Altimétries

7 mai 1925 : 80,00 m +
coupole : 84,00 m
16 mars 1925 : 79,03 m dernier niveau

27 février 1925 : balustrade intérieures des galeries

21 février 1925 : balustrade

29 janvier 1925 : 72,05 m

9 janvier 1925 : 68,04 m

7 janvier 1925 : 64,04 m

pas de plans réalisés en décembre 1924

7 nov 1924 : 60,00 m / table d'orientation
29 nov. 1924 : garde-corps acier
28 nov 1924 : 58,95 m
peu de plans réalisés en octobre 1924

25 oct 1924 : 55,94 m

22 oct 1924 : 51,80 m

18 oct 1924 : 50,92 m

14 oct 1924 : 48,00 m

15 oct 1924 : 44,84 m

9 oct 1924 : 44,79 m

7 oct : 38,74 m

3 oct 1924 : 33,80 m

4 oct 1924 : 32,00 m

20 sept 1924 : 28,84 m

17 sept 1924 : 25,79 m

16 sept 1924 : 22,74 m

27 août 1924 : 19,80 m

25 août 1924 : 16,00 m

25 août 1924 : 12,84 m

20 août 1924 : 9,79 m

2 août 1924 : 6,74 m

12 juillet 1924 : marquise
marquise réalisée à la fin du chantier (voir photos)

25 juin 1924 : 0,00 m


25 juin 1924 : fondation + dosage des bétons

22 avril 1925
avec claustras

mars 1925
sans claustras

fin octobre 1924
1/2 du volume de béton,
compris les fondations

15 août 1924
fondations modifiées au
début des travaux
nivellement du terrain

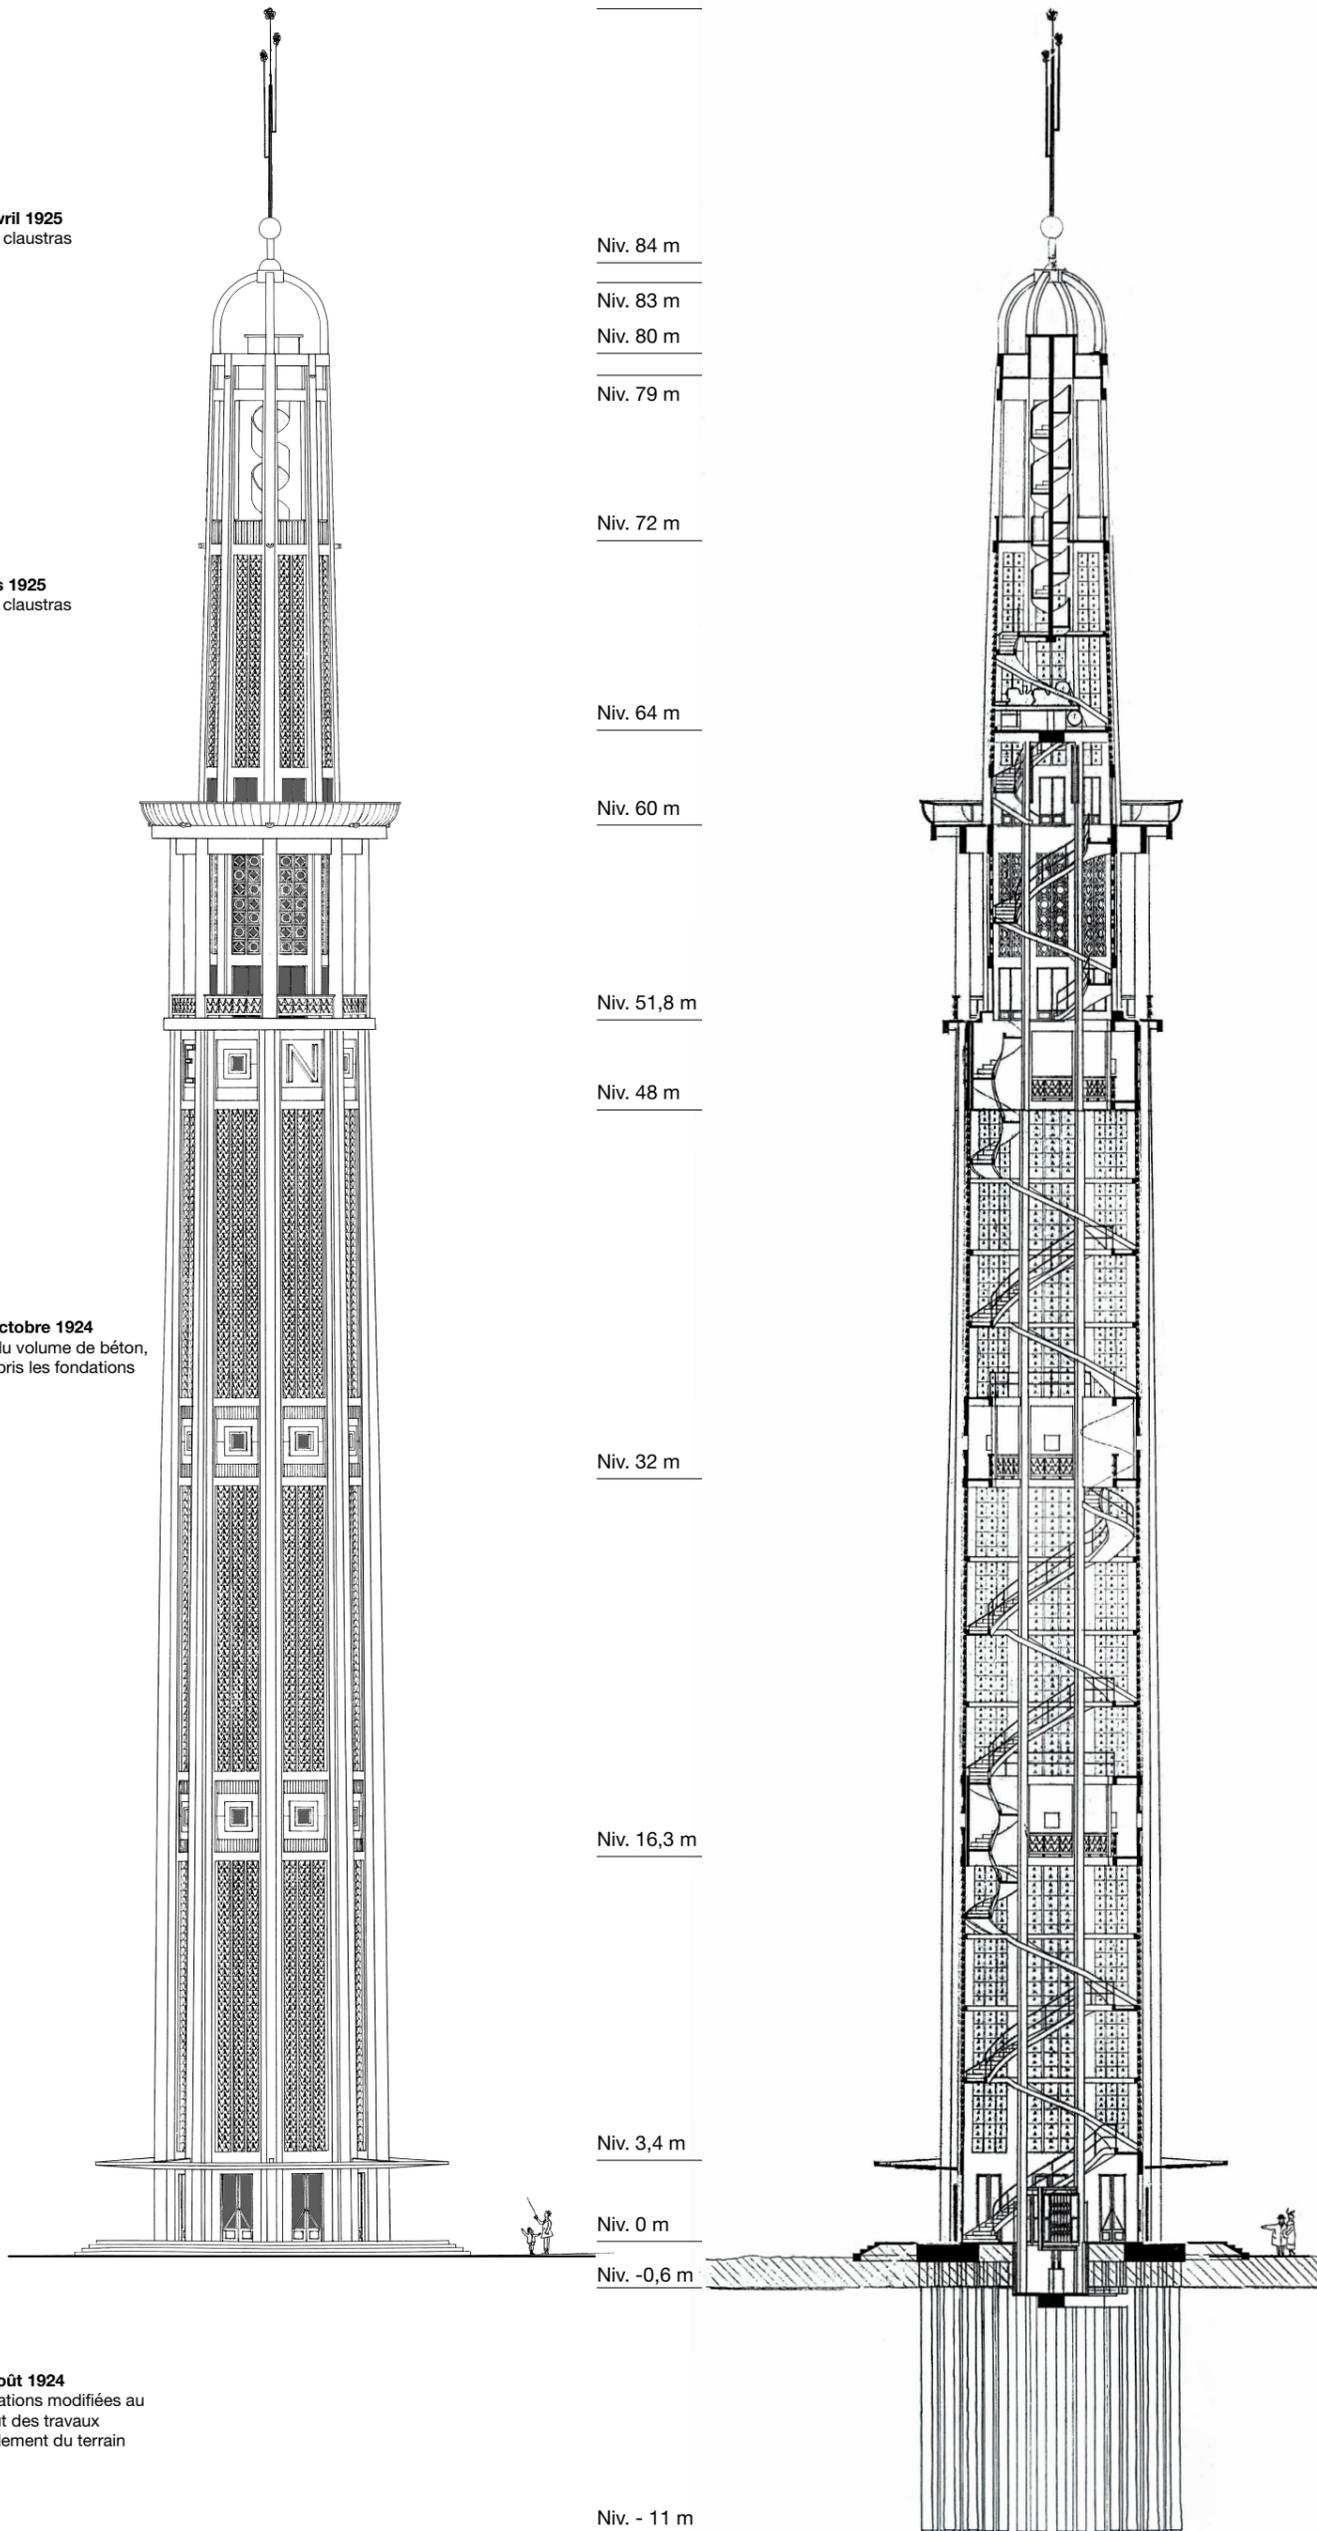

Projet : Tour Perret parc Paul-Mistral, Grenoble		Dessin original : Atelier Perret, 1924 Chronologie : Cédric Avenier, Dr, Labex AE&CC		date : 6 juin 2019
Coupe	Chronologie du chantier	Esq	pl. 1	Ech. : 1:300