


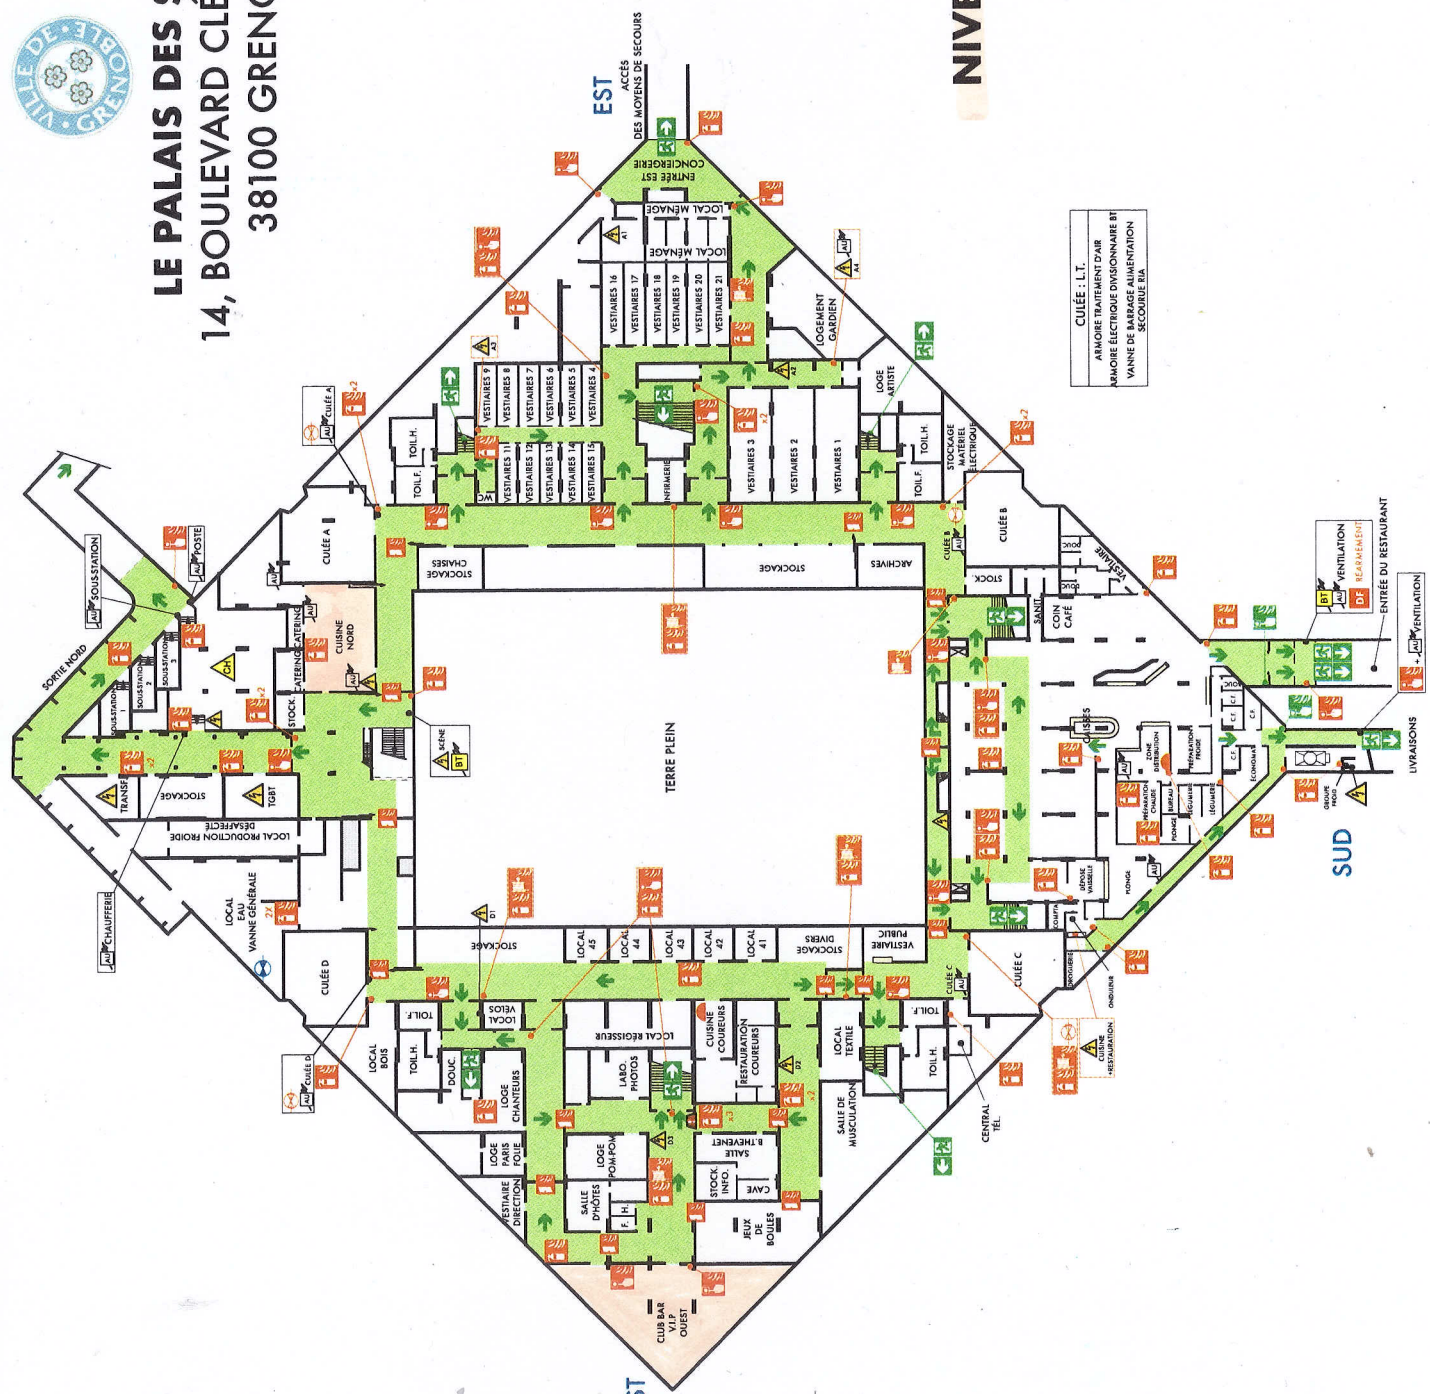

# LE PALAIS DES SPORTS 14, BOULEVARD CLÉMENTCEAU 38100 GRENOBLE

NORD

NIVEAU -1



Entrée ->  
RCM  
RDC

## Légende

- DÉCLENCHEUR D'ALARME INCENDIE
- EXTINCTEUR PORTATIF
- PORTE COUPE-FEU
- VANNE EAU RIA
- COUVERTURE ANTI-FEU
- ARRÊT D'URGENCE
- COUPEUR BASSE TENSION
- CHAUFFEURE
- LOCAL ÉLECTRIQUE
- TABLEAU ÉLECTRIQUE
- BARRAGE EAU GÉNÉRAL
- ITINÉRAIRE D'ÉVACUATION
- ISSUE D'ÉVACUATION
- LOCAL POUVELLES

CUILÉE - L.T.  
AMMOIRE TRAITEMENT D'AIR  
AMMOIRE ÉLECTRIQUE DIVISIONNAIRE BT  
VANNE DE RÉGULATION ALIMENTATION  
RESERVE BT